

**ZAŁĄCZNIK GRAFICZNY NR 1**  
 DO DECYZJI O USTALENIE LOKALIZACJI  
 INWESTYCJI CELU PUBLICZNEGO  
 skala 1: 500  
 sprawa znak: **BRO.6733.2.2019**  
 ob..PSARY STARA WIEŚ  
 gm. BODZENTYN

Wojew: świętokrzyskie  
 Powiat: kielecki  
 Gmina: 260402\_5 Bodzentyn-obszar wiejski  
 Obręb: **0016 PSARY STARA WIEŚ,**  
 dz. Nr 297/1-298/1

**MAPA DO CELÓW PROJEKTOWYCH**  
**SKALA 1:500**

Granice działek przyjęto z ewidencji gruntów.

Dotyczy mapy 7.145.20.22.4.2 Zakres:E-4,5,6  
 7.145.20.22.4.4 Zakres:A-4,5,6

Nie wyklucza się istnienia urządzeń podziemnych  
 nie zgłoszonych wcześniej do inwentaryzacji.

Niniejszą mapę zaktualizowano w zakresie  
 oznaczonym kolorem czerwonym.

W/w nieruchomość nie jest obciążona sł.gruntową

Układ współrzędnych 2000(21)  
 Poziom odniesienia Kronsztadt 86

Nr ewid. zgłoszenia:GN-III.6640.6523.2018

Wykonał: Wykonano: październik 2018 r.


STEFAN SIEMKOWSKI  
 GEODETA  
 ul. Kłobucka 11, Bodzentyn  
 tel. 382-67-57, 382-601-11  
 NIP: 657-173-96-29, REGON 260402

Załącznik do decyzji/postanowienia  
 Nr **BRO.6733.2.2019**  
 Z dnia **25 KWI. 2019**  
 Z up. BURMISTRZA

mgr inż. Piotr Szafraniec  
 Kierownik Referatu Budowlano-Inwestycyjnego  
 Katedra i Ochrona Środowiska

Organ prowadzący podziemny zasób geodezyjny i kartograficzny	<b>STAROSTA KIELECKI</b>
Identyfikator ewidencyjny materiału zasobu - operatu technicznego	<b>P.2604.2019.551</b>
Data wpisania operatu technicznego do ewidencji metrykowania zasobu	<b>22 01 2019</b>
Idę. nazwisko i pełnia urzędu reprezentujący organ	<b>UP STAROSTY</b>

mgr inż. Marcin Korba  
 Kierownik Powiatowego Obrędu

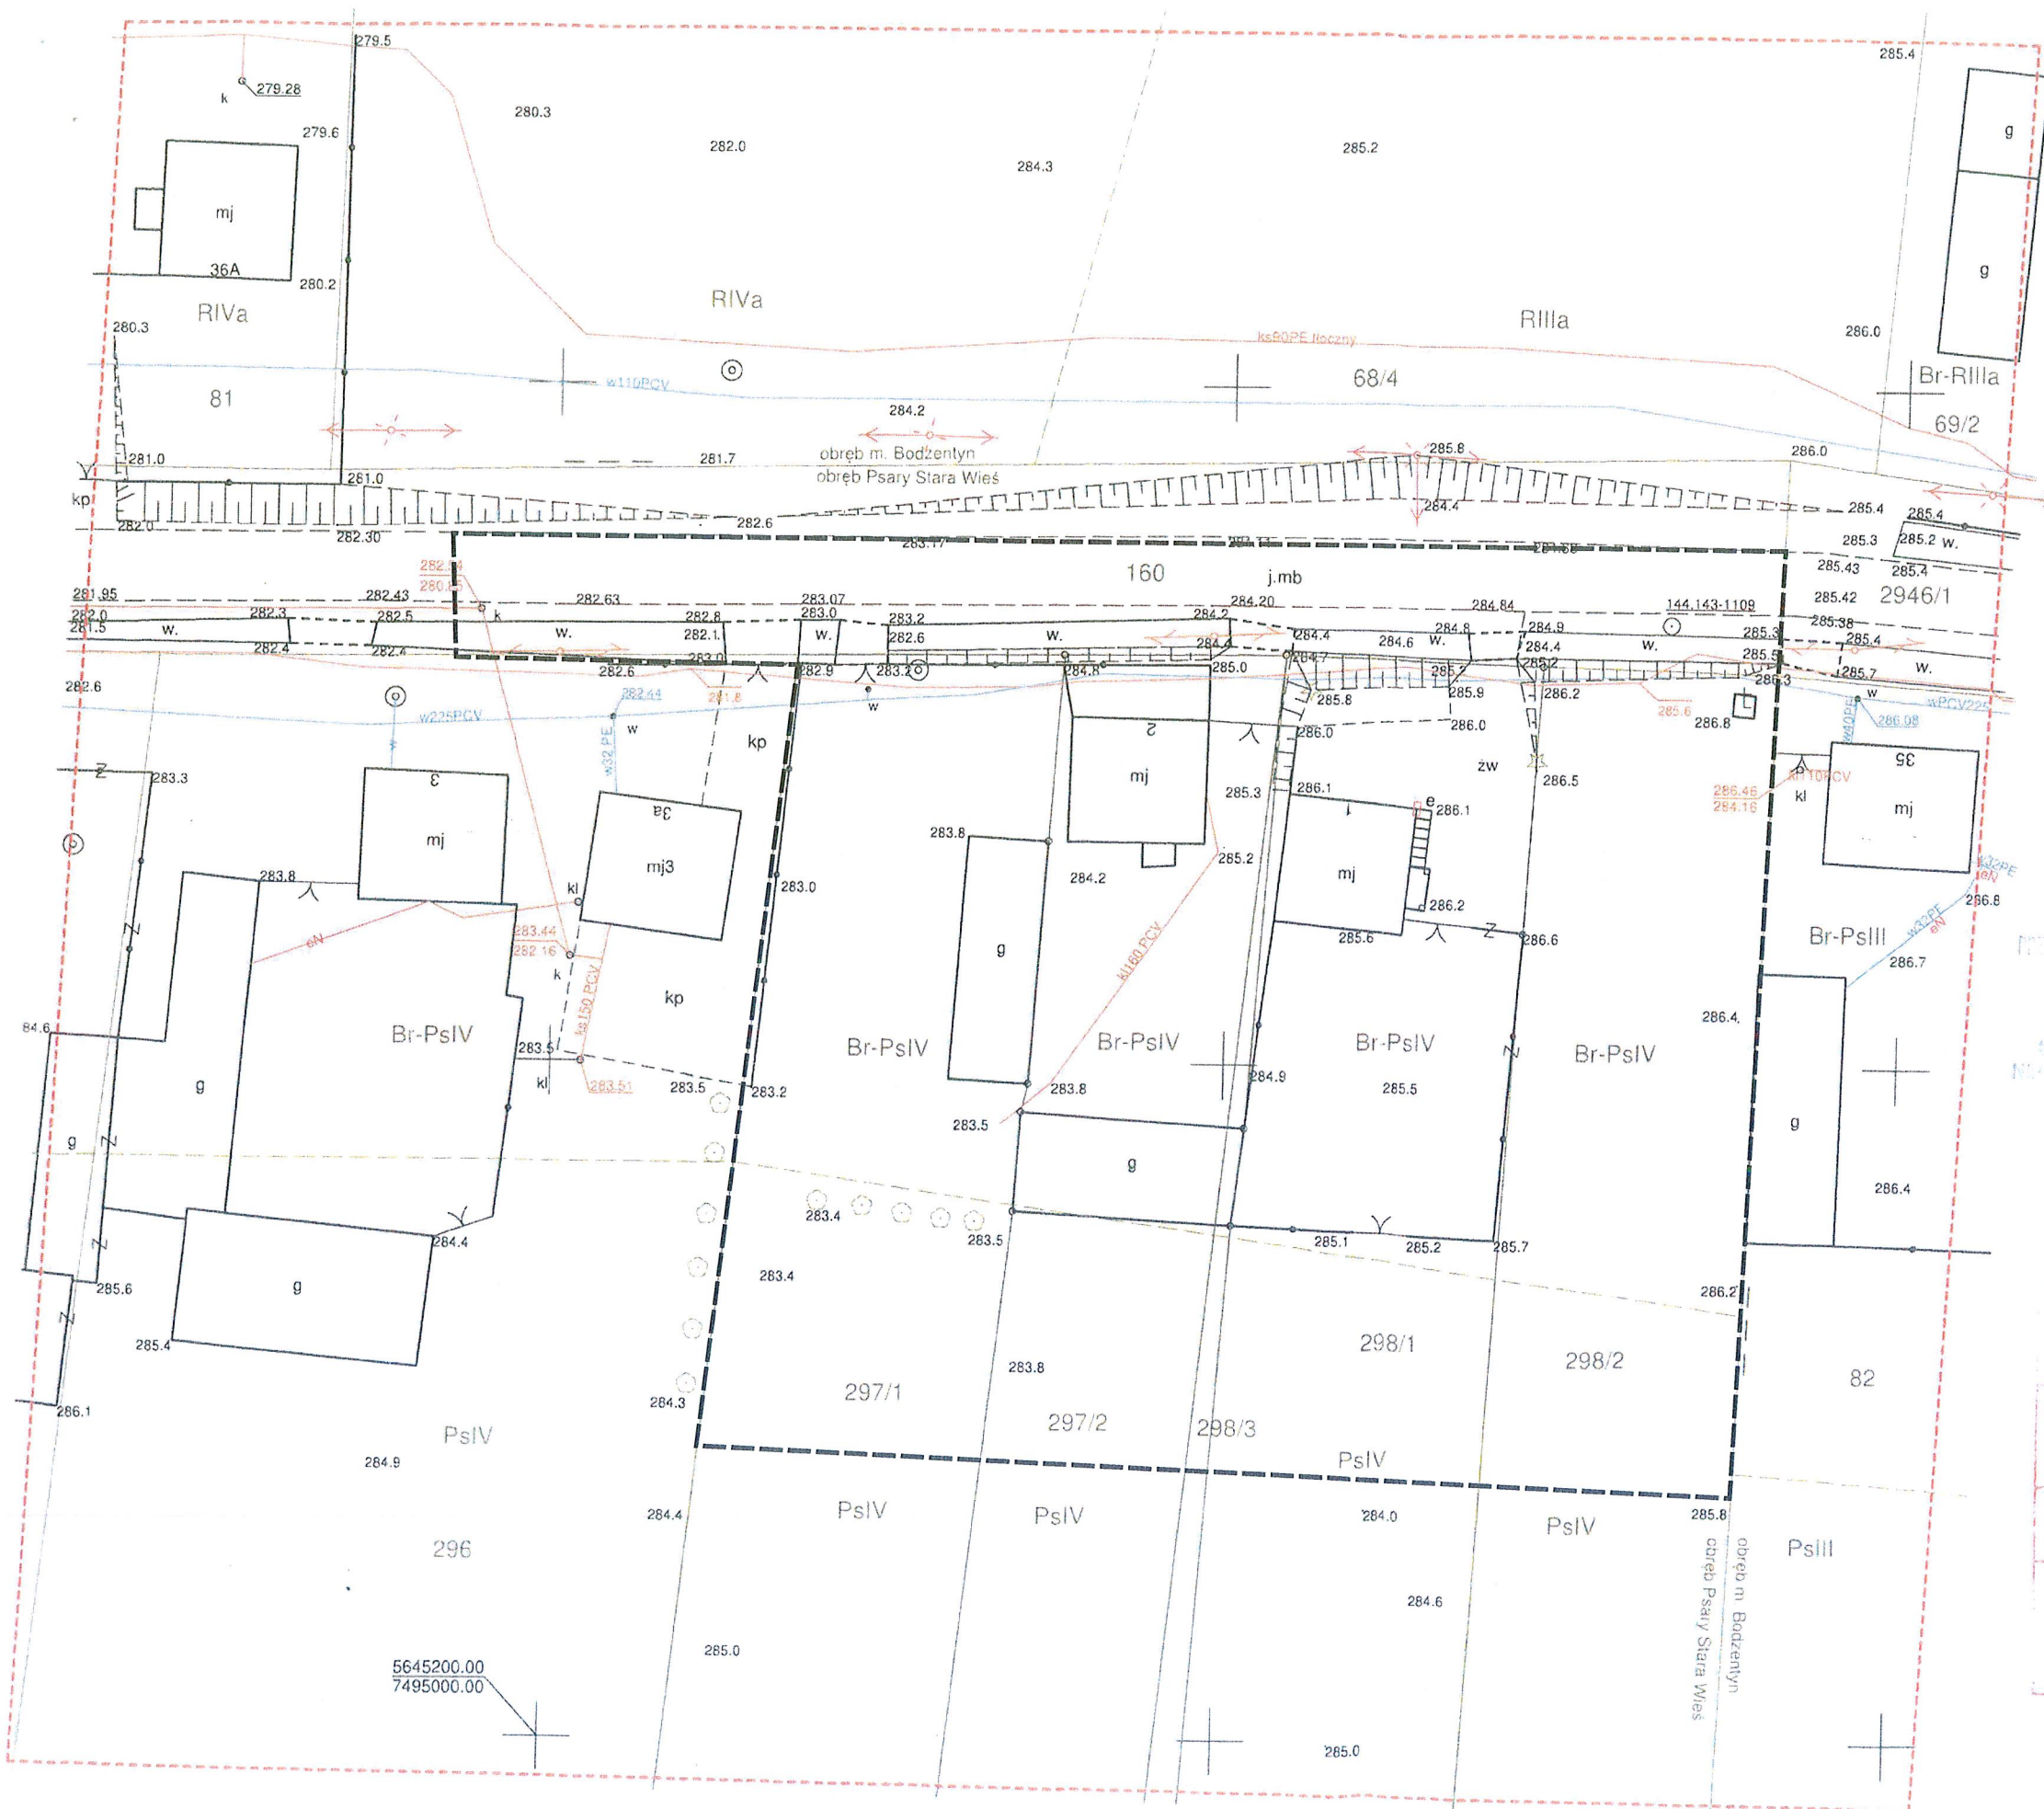

5645200.00  
 7495000.00