

"MAXDROGI" Dawid Rakoczy

43-300 Bielsko-Biała


PROJEKT

ORGANIZACJI RUCHU NA DROGACH GMINNYCH GMINY BODZENTYN


GMINA BODZENTYN


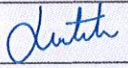
Suchedniowska 3, 26-010 Bodzentyń

inż. Piotr Szostek

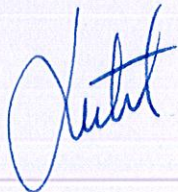

BIELSKO-BIAŁA, MARZEC 2016

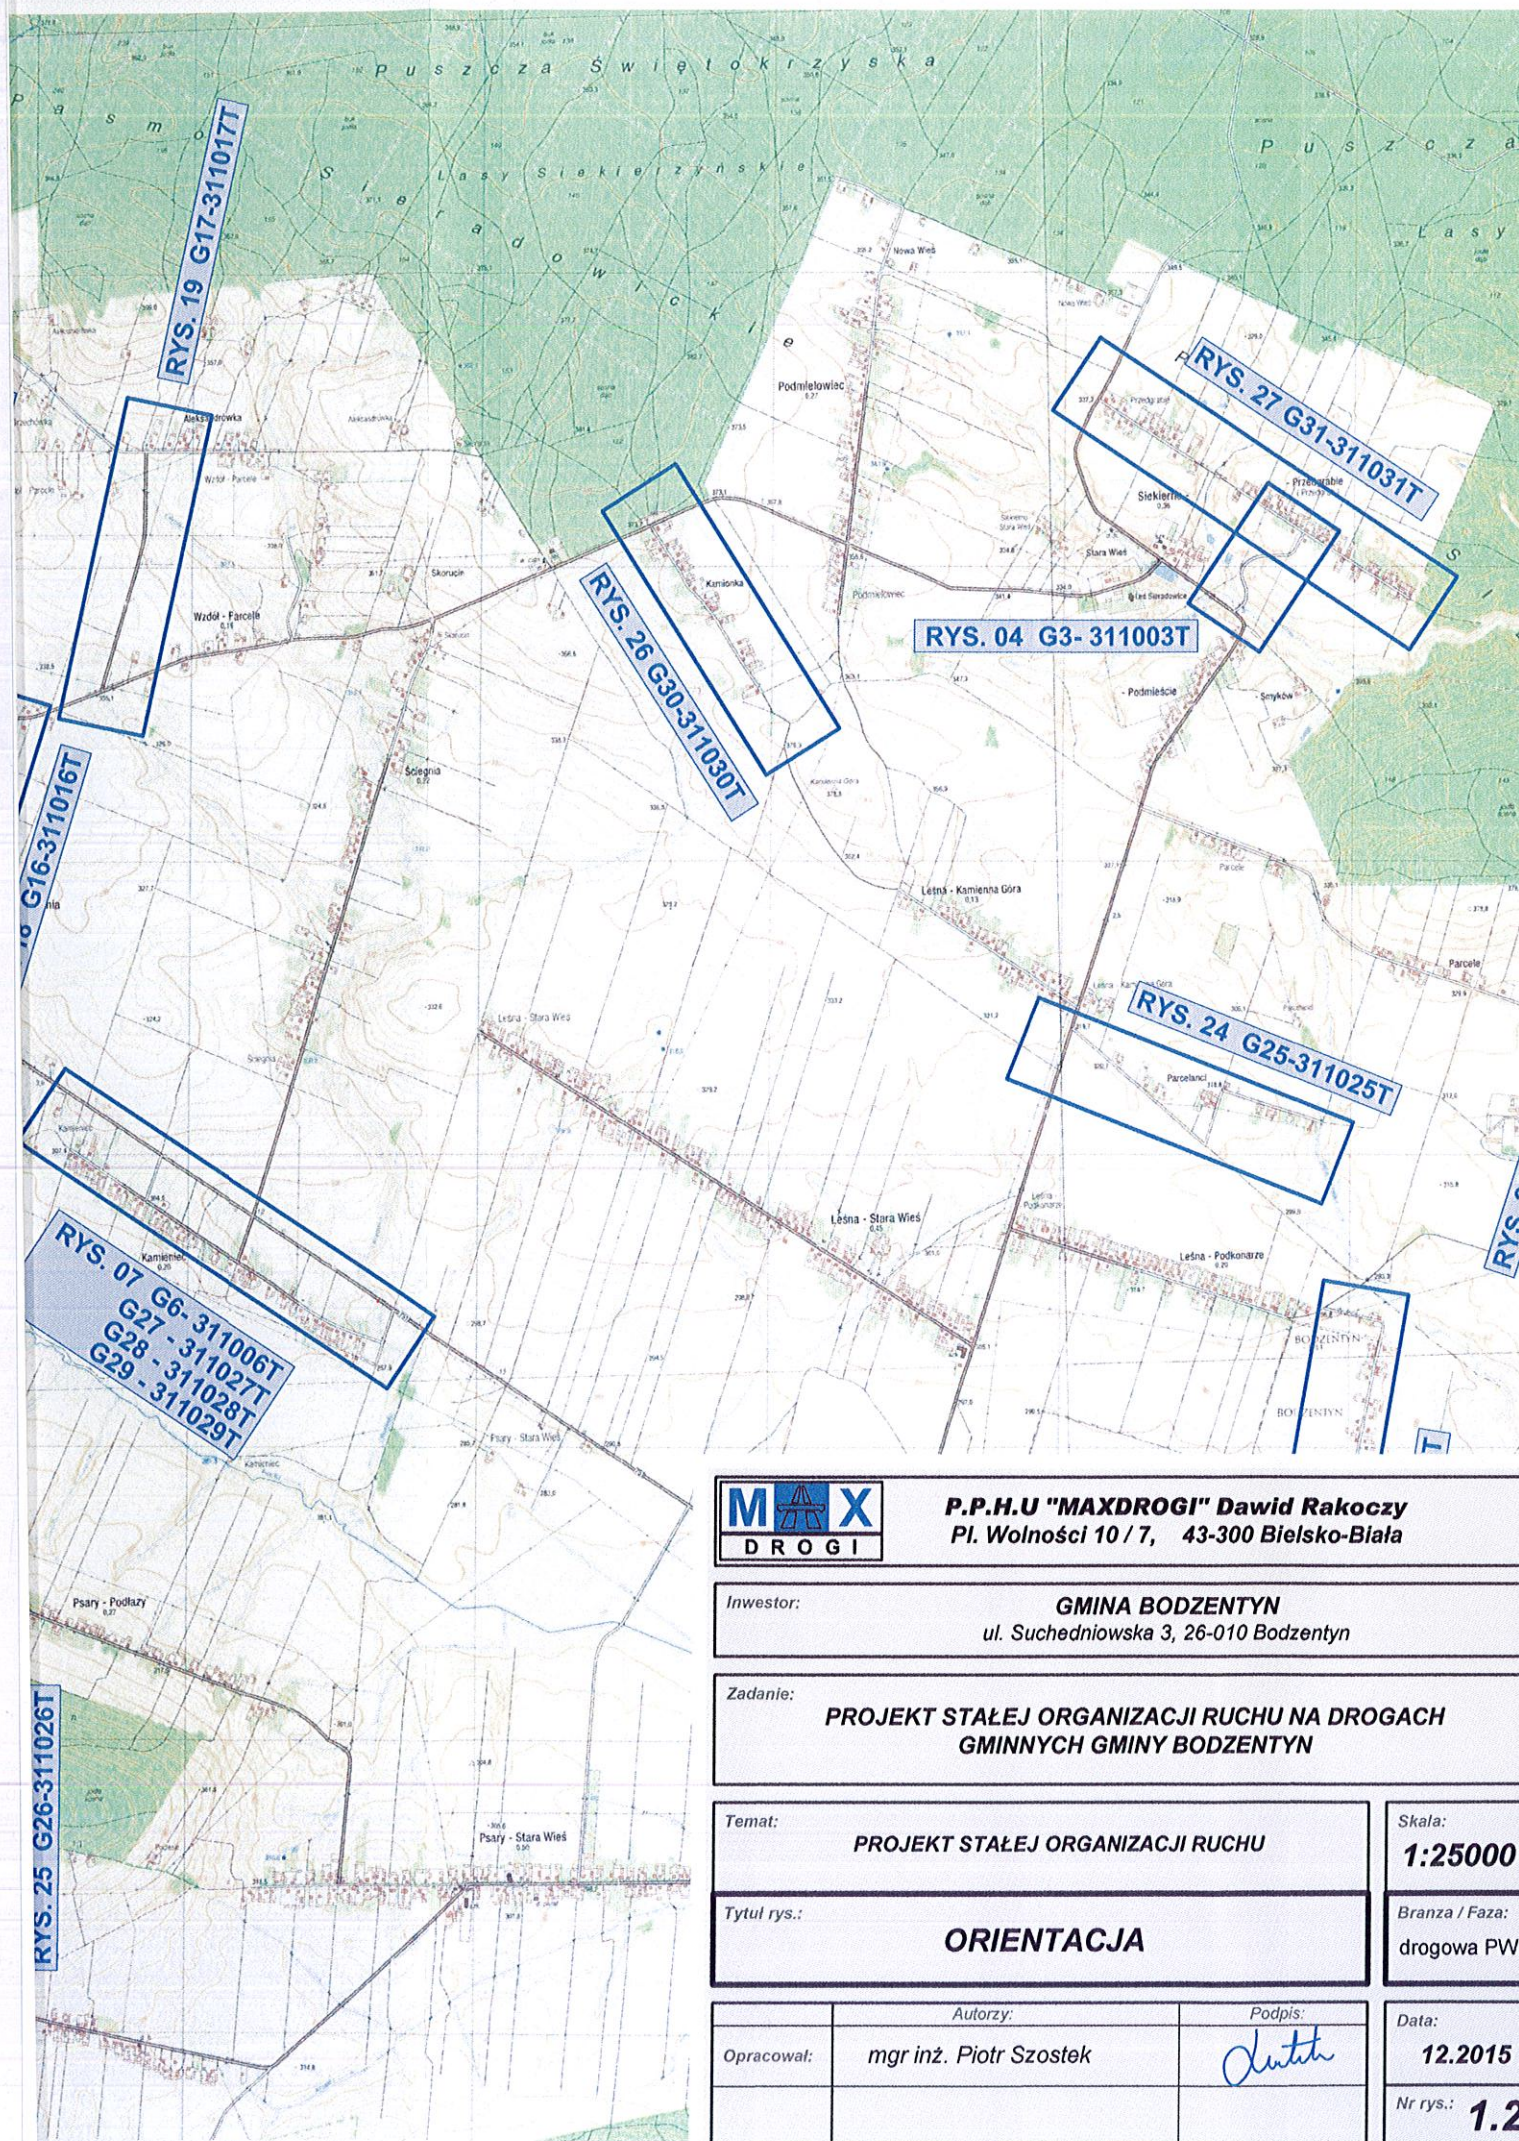

		P.P.H.U "MAXDROGI" Dawid Rakoczy Pl. Wolności 10 / 7, 43-300 Bielsko-Biała	
Inwestor:		GMINA BODZENTYN ul. Suchedniowska 3, 26-010 Bodzentyń	
Zadanie:		PROJEKT STAŁEJ ORGANIZACJI RUCHU NA DROGACH GMINNYCH GMINY BODZENTYN	
Temat:		PROJEKT STAŁEJ ORGANIZACJI RUCHU	Skala: 1:25000
Tytuł rys.:		ORIENTACJA	Branża / Faza: drogowa PW
Opracował:	Autorzy:	Podpis:	Data:
	mgr inż. Piotr Szostek		12.2015
			Nr rys.: 1.2