
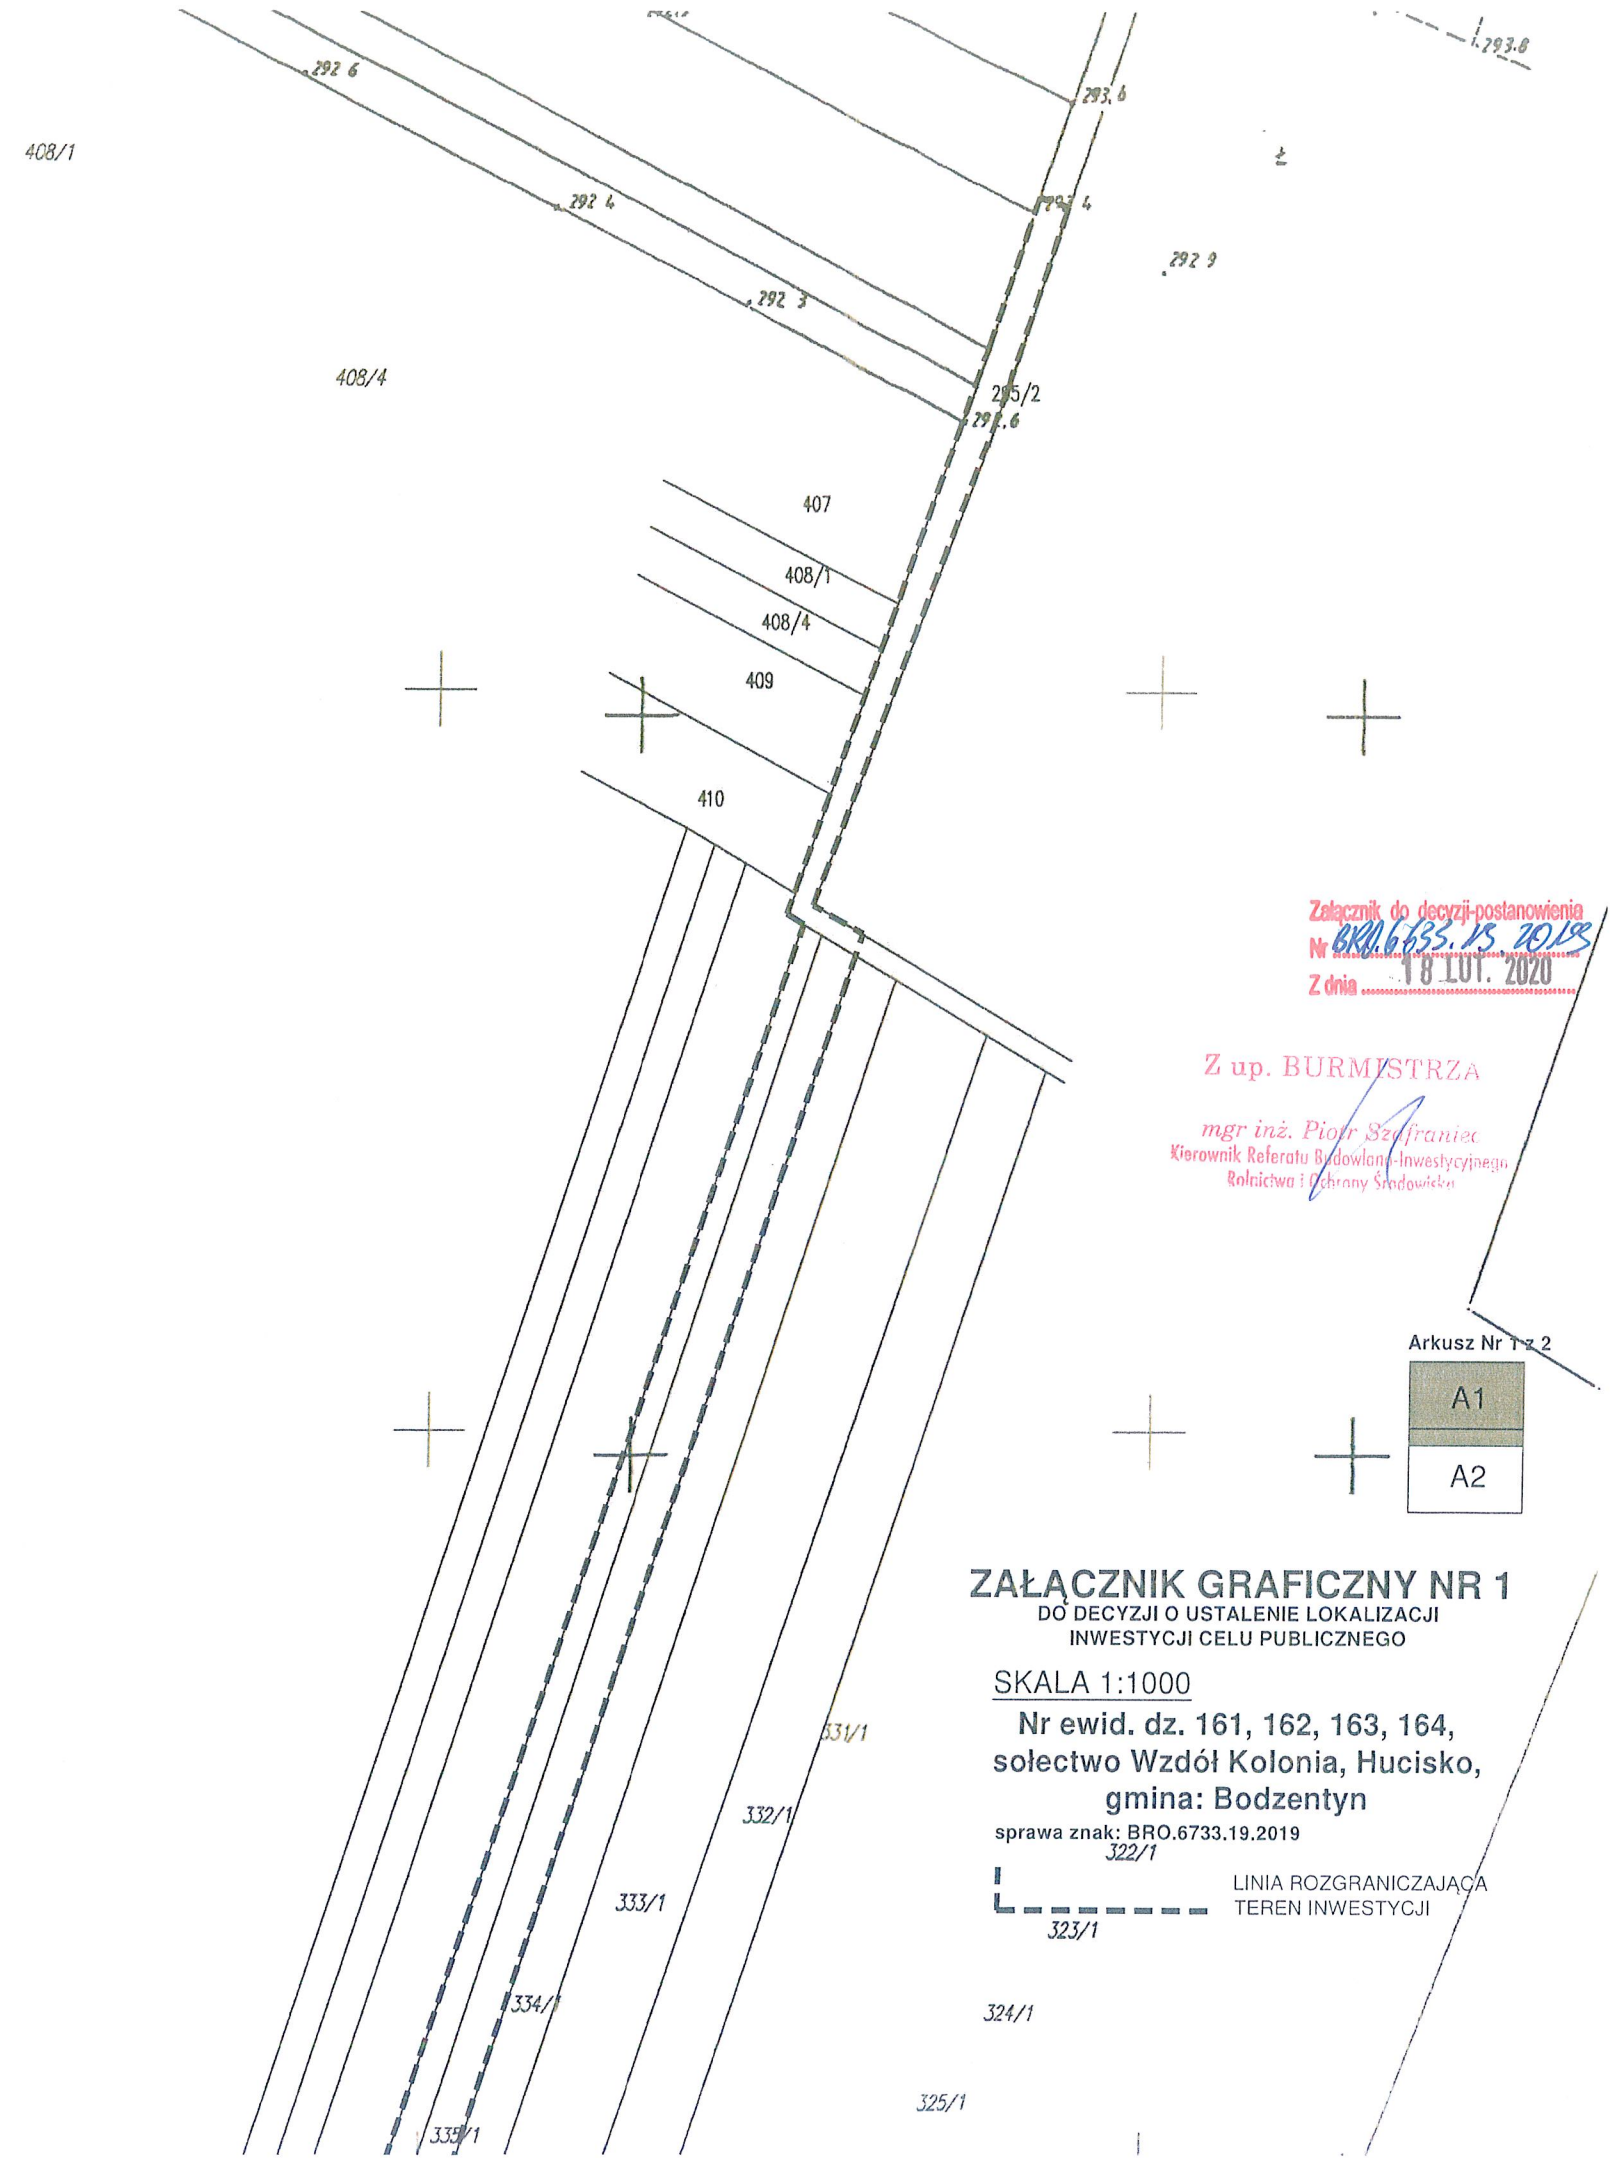


WYKONANO W: SWIETOKRZYSKI
 POWIAT NIELEC
 GMINA: Bodzentyn
 MIEJSCOWOSC: Wzdół Kolonia
 Skala: 1:1000
 Nr mapy: GK-III.6642.1.5848.2018

Wykazanie terenów przeznaczonych do inwestycji	
Data: 03.10.2018	
Mappa hybrydowa	
Dz. 10. 2018	
Z up. BURMISTRZA	

mgr inż. Marcin Korba
 Kierownik Powiatowego Ośrodka
 Dokumentacji Geodezyjnej i Kartograficznej

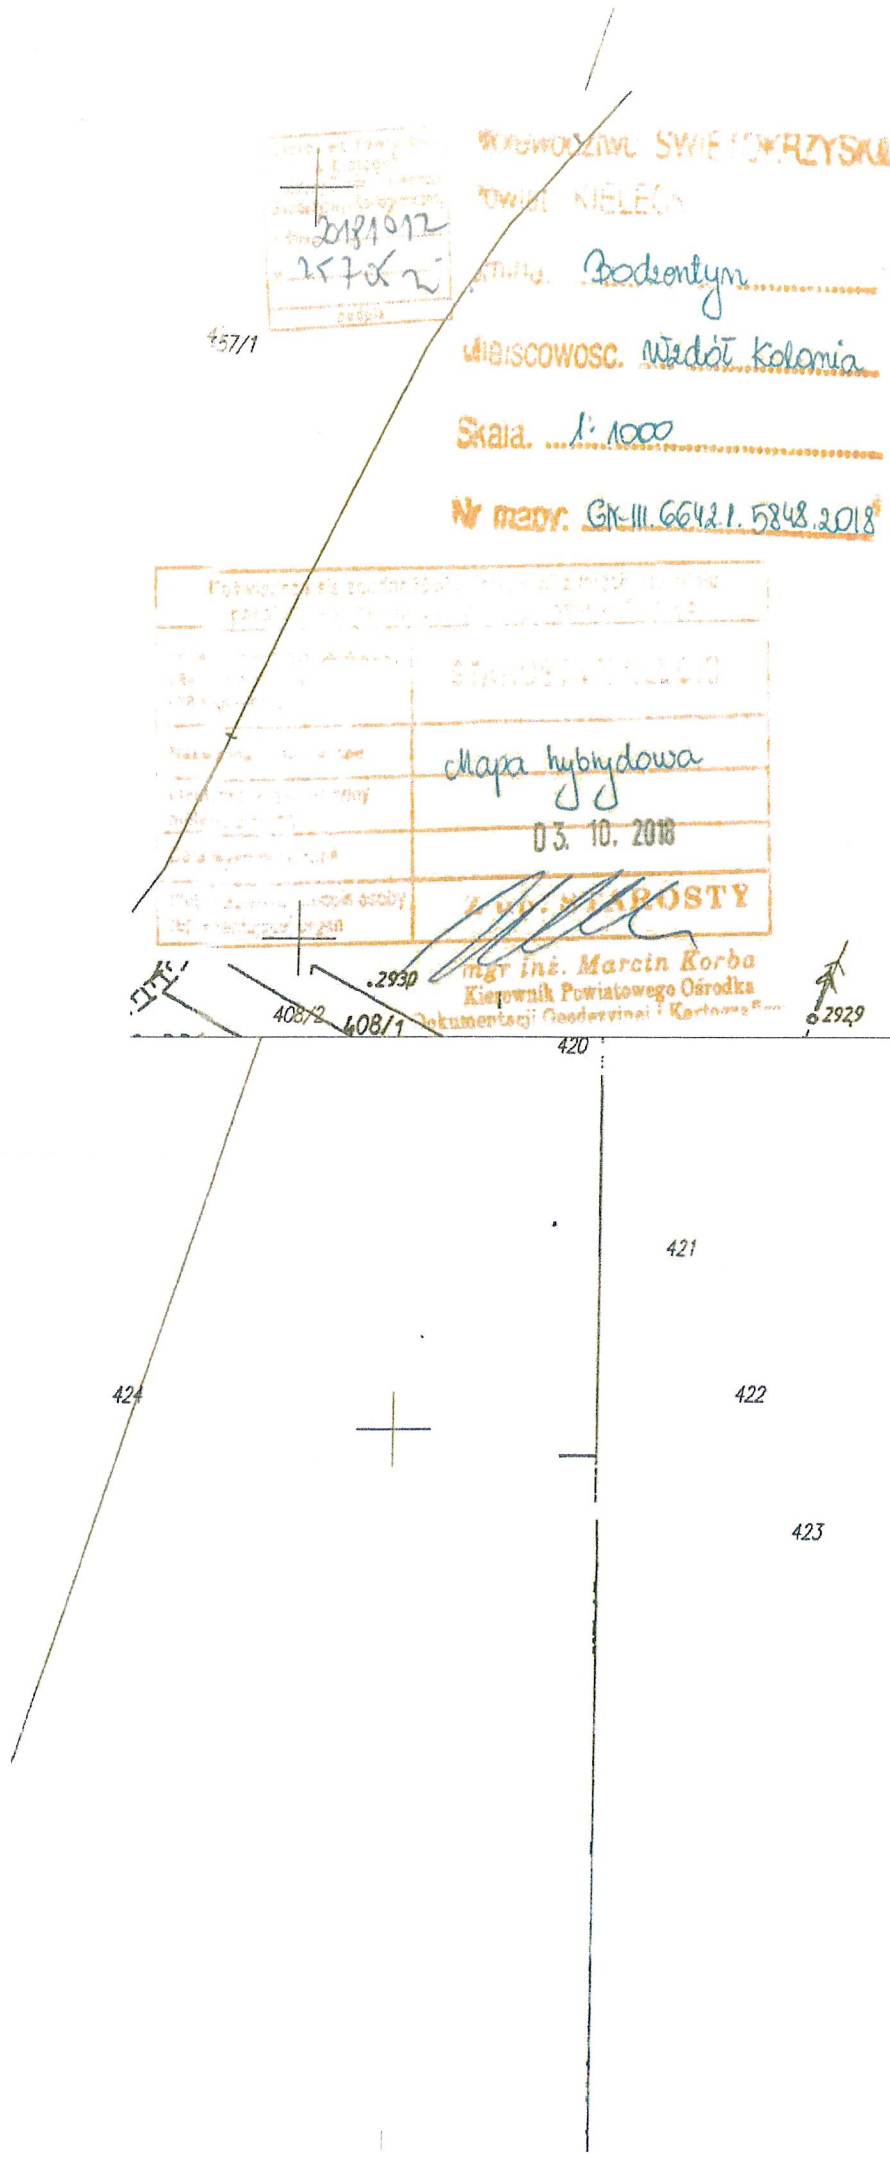

Załącznik do decyzji/postanowienia
 Nr BRO.6733.19.2018
 Z dnia 18.10.2020

Z up. BURMISTRZA
 mgr inż. Piotr Szfraniec
 Kierownik Referatu Budowlano-Inwestycyjnego
 Rolnictwa i Ochrony Środowiska

Arkusz Nr 1 z 2

A1
A2

ZAŁĄCZNIK GRAFICZNY NR 1
 DO DECYZJI O USTALENIE LOKALIZACJI
 INWESTYCJI CELU PUBLICZNEGO

SKALA 1:1000
 Nr ewid. dz. 161, 162, 163, 164,
 sołectwo Wzdół Kolonia, Hucisko,
 gmina: Bodzentyn

sprawa znak: BRO.6733.19.2018
 322/1



324/1

325/1